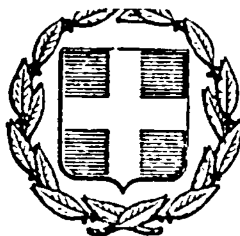


ΕΦΗΜΕΡΙΣ ΤΗΣ ΚΥΒΕΡΝΗΣΕΩΣ
ΤΗΣ ΕΛΛΗΝΙΚΗΣ ΔΗΜΟΚΡΑΤΙΑΣ

ΑΘΗΝΑ 17 ΜΑΪΟΥ 1983 | ΤΕΥΧΟΣ ΤΕΤΑΡΤΟ | ΑΡΙΘΜΟΣ ΦΥΛΛΟΥ 154

ΠΕΡΙΕΧΟΜΕΝΑ

ΑΠΑΛΛΟΤΡΙΩΣΕΙΣ
ΑΠΟΦΑΣΕΙΣ

Αριθ. 8079 (1)

Κήρυξη ως αναδασωτέας εκτάσεως 0,459 στρεμμάτων στη θέση «Βαμπάκια» του Δήμου Λιτοχώρου του Νομού Πιερίας.

Η ΝΟΜΑΡΧΗΣ ΠΙΕΡΙΑΣ

Έχοντας υπόψη:

1. Το άρθρο 117 παρ. 3 του Συντάγματος.
2. Τις περί διοικητικής αποκεντρώσεως διατάξεις.
3. Τις διατάξεις του Ν. 998/1979 «περί προστασίας των δασών και των δασικών εν γένει εκτάσεων της Χώρας» και συγκεκριμένα: α) του άρθρου 41 παρ. 1, β) του άρθρου 38 παρ. 1.
4. Τις διαταγές του Υπουργείου Γεωργίας: α) 160417/1180/8.7.80, β) 182447/3049/24.9.80, γ) 204809/761/24.2.1978, δ) 159140/1077/12.3.1980.
5. Την 1022/29.10.82 πρόταση του Δασονομείου Λιτοχώρου, περί κηρύξεως αναδασωτέας, της αναφερομένης στο θέμα εκτάσεως.
5. Την γνωμοδότηση του Νομαρχιακού Συμβουλίου Δασών, αποφασίζουμε:

Κηρύσσουμε αναδασωτέα, με σκοπό τη διατήρηση του χαρακτήρα της δασικής εκτάσεως που εκχερσώθηκε παράνομα τη δημόσια δασική έκταση των τετρακοσίων πενήντα εννέα (459) τετρ. μέτρων του στρέμματος που βρίσκεται στη θέση «Βαμπάκια» του Δήμου Λιτοχώρου και προσδιορίζεται από τα στοιχεία Α, Β, Γ, Δ, όπως φαίνονται στο συνημμένο διάγραμμα, το οποίο αποτελεί αναπόσπαστο μέρος της αποφάσεως αυτής και έχει όρια:

Ανατολικά: Με αγροτεμάχιο ιδίου και δημόσια δασική έκταση.

Δυτικά: Με αγροτικό δρόμο.

Βόρεια: Με αγροτεμάχιο ιδίου και αγροτικό δρόμο.

Νότια: Με αγροτικό δρόμο και δημόσια δασική έκταση.

Η βλάστηση που καταστράφηκε θα αποκατασταθεί με φυσική αναγέννηση.

Η απόφαση αυτή να δημοσιευθεί στην Εφημερίδα της Κυβερνήσεως.

Κατερίνη, Νοέμβριος 1982

Η Νομάρχης
Μ. ΑΡΣΕΝΗ

ΣΧΕΔΙΑΓΡΑΜΜΑ

της δημοσίας δασικής εκτάσεως υπό στοιχεία ΑΒΓΔΑ εμβαδού 459 μ² που κατέλαβε δι' εκχερσώσεως στη θέση «Βαμπακιά» Λιτοχώρου Ν. Πιερίας ο Ανδρουλάκης Χρ. Φέρτζιος κάτοικος Λιτοχώρου.

Κλίμακα 1:500

δημόσια δασική έκταση (πρανές ρέματος)
Αγροτικός δρόμος
Αγρός Κων. Καραδή
Αγρός Ανδρου. Φέρτζια
Ε = 459 μ²
Α Β Γ Δ
36,00
10,00
29,00
16,00
26,00
18,50
10,00
4,00
4,00
6,00
αγροτικός δρόμος
Αγρός Αγγ. Καλλιοπίτζα
δημόσια δασική έκταση
Αγρός κληρονόμων Νικ. Σγροβέλη

ΘΕΩΡΗΘΗΚΕ
Κατερίνη 4/11/1982
Ο ΔΙΕΥΘΥΝΤΗΣ ΔΑΣΩΝ ΠΙΕΡΙΑΣ

ΘΕΩΡΗΘΗΚΕ
Κατερίνη 19-11-1982
Η ΝΟΜΑΡΧΗΣ

Λιτόχωρο 29 Οκτ. 1982
Ο συντάξας

Κων/τίνος Αχιλ. Κασύνας
Τεχνολόγος Δασοπονίας Δασ. β'

ΗΛΙΑΡΧΟΣ ΧΡΗΣΤΑΚΗΣ
Δασολόγος

ΜΑΡΙΑ ΑΡΣΕΝΗ

Δοκ 558 αρ 5
Εξ 8ης με ...

Υπό τη αναρτήσεως της ... 1982

ΠΟΛΕΟΔΟΜΙΑ

ΑΠΟΦΑΣΕΙΣ

Αριθ. 19658/841 (2)

Κίνηση της διαδικασίας του Γενικού Πολεοδομικού Σχεδίου του ηπειρωτικού τμήματος Ανατολικής Αττικής.

**Ο ΥΠΟΥΡΓΟΣ
ΧΩΡΟΤΑΞΙΑΣ, ΟΙΚΙΣΜΟΥ ΚΑΙ ΠΕΡΙΒΑΛΛΟΝΤΟΣ**

Έχοντας υπόψη τις διατάξεις:

1. Του Ν. 1032/1980 «περί συστάσεως Υπουργείου Χωροταξίας, Οικισμού και Περιβάλλοντος» (ΦΕΚ 57/14.3.80 τ. Α').

2. Του άρθρου 3 παρ. 1 του Ν. 1337 (ΦΕΚ 33/14.3.83 τ. Α') για την «Επέκταση των πολεοδομικών σχεδίων, την οικιστική ανάπτυξη και σχετικές ρυθμίσεις», αποφασίζουμε:


Την κίνηση της διαδικασίας του Γενικού Πολεοδομικού Σχεδίου του ηπειρωτικού τμήματος του Ν. Αττικής, τα όρια του οποίου φαίνονται στο συνημμένο χάρτη, σε κλίμακα 1:200.000, που έχει θεωρηθεί από τον Προϊστάμενο της Διεύθυνσης Πολεοδομικών Εφαρμογών με την υπ' αριθ. Γ.9658/1983 πράξη του και που συνοπτικό του αντίτυπο δημοσιεύεται με την παρούσα απόφαση.

Η απόφαση αυτή να δημοσιευθεί στην Εφημερίδα της Κυβερνήσεως.

Αθήνα, 14 Απριλίου 1983

Ο ΥΠΟΥΡΓΟΣ

ΑΝΤΩΝΙΟΣ ΤΡΙΤΣΗΣ

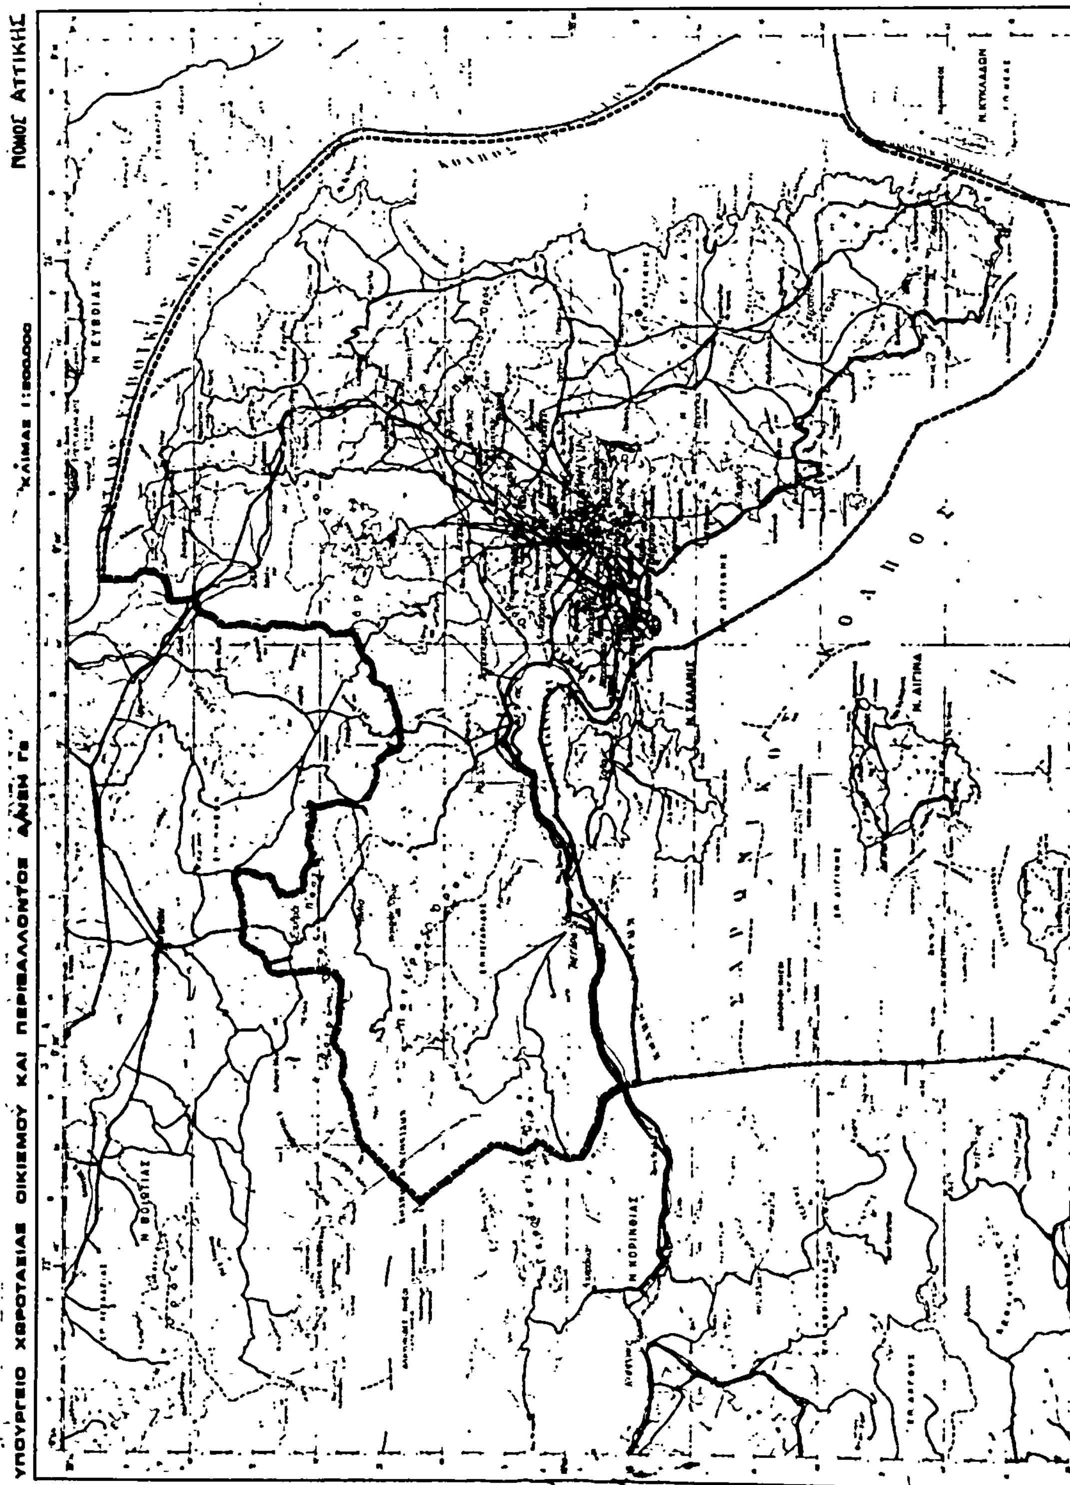

ΑΡΓΟΛΙΚΟΣ ΚΟΛΠΟΣ

ΥΠΟΜΝΗΜΑ

— όριο νομού

— όριο περιοχής μελέτης γενικού πολεοδομικού σχεδίου

Αριθ. 2510 (3)

Αναγνώριση δρόμου ως προϋφισταμένου του 1923 στο Αγρίνιο Ο.Τ. 173.

Ο ΝΟΜΑΡΧΗΣ ΑΙΤΩΛΙΑΣ ΚΑΙ ΑΚΑΡΝΑΝΙΑΣ

Έχοντας υπόψη:

1. Τις διατάξεις του Ν. 3200/55 «περί διοικητικής αποκεντρώσεως».

2. Τις διατάξεις του από 20.6.55 Β. Δ/τος «περί εξαιρέσεως από της κατά την παρ. 1 του Ν. 3200/55 αρμοδιότητος του ΥΠ.Δ.Ε.».

3. Τις διατάξεις του 863/70 Β. Δ/τος «περί διαρθρώσεως του Υπ. Συγκοινωνιών και Δημ. Έργων όπως τούτο τροποποιήθηκε δια του 572/67 Β.Δ.».

4. Τις διατάξεις του 532/70 Ν. /Δτος «περί διοικητικής αποκεντρώσεως».

5. Τις διατάξεις του Β.Δ. 712/70 όπως τροποποιήθηκε και συμπληρώθηκε με τα 677/71 και 198/72 Β. Δ/τα.

6. Τη Α. 7/16/11/7.10.70 κοινή απόφαση των Υπουργών «περί οργανώσεως των περιφερειακών Υπηρεσιών του ΥΠ.Δ.Ε.».

7. Τη Α9/1—8/9.8.71 κοινή εγκύκλιο των Πρωθυπουργού, Αντιπροέδρου και Υπουργού των Εσωτερικών «περί οργανώσεως των Νομαρχιών».

8. Την 24712/1248/21.6.1982 κοινή απόφαση των Υπουργών Προεδρίας Κυβερνήσεως και Χ.Ο.Π.

9. Την από 24.1.83 αίτηση του Αλέκου Ρεντζή.

10. Το τοπογραφικό διάγραμμα που συνέταξε ο ιδιώτης Μηχανικός Ιωάννης Αναγνωστόπουλος και που δείχνει την υπό αναγνώριση δίοδο.

11. Τα 57961/64, 6908/61, 26948/23 και 24461/21 συμβόλαια καθώς και τη 1190/83 βεβαίωση του Δήμου Αγρινίου.

12. Την Ε. 20014/16.6.77 εγκ. 34 ΥΠ.Δ.Ε. σχετικά με οδούς προ του 1923.

13. Τη σύμφωνη γνωμοδότηση του Συμβουλίου Χ.Ο.Π. Αιτωλ/νίας, όπως διατυπώθηκε στο 13/83 (θέμα 2ο) πρακτικό αυτού.

14. Τη 17931/9.9.82 απόφαση του Νομάρχη περί αναθέσεως ασκήσεως μέρους αρμοδιοτήτων Νομάρχη με την ένδειξη «Εντολή Νομάρχη», αποφασίζουμε:

Αναγνωρίζουμε σαν προϋπάρχουσα του έτους 1923 την οδό που βρίσκεται στο Ο.Τ. 173 του σχεδίου πόλεως Αγρινίου, όπως αυτή φαίνεται στο τοπογραφικό διάγραμμα, που συνέταξε ο ιδιώτης Τεχνικός Ι. Αναγνωστόπουλος. Σημειώνουμε ότι σημαντικό ρόλο στη διαμόρφωση της τελικής μας απόφασης έπαιξε και η 2720/67 εκδοθείσα οικοδομική άδεια επ' ονόματι Αλ. Ρεντζή.

Μεσολόγγι, 28 Μαρτίου 1983

Με εντολή Νομάρχη

Η Προϊσταμένη

ΑΓ. ΑΝΑΓΝΩΣΤΟΠΟΥΛΟΥ

ΤΟΠΟΓΡΑΦΙΚΟΝ ΔΙΑΓΡΑΜΜΑ ... Ο.Τ. 173

Κ.Λ. 1:500

Αριθ. 3816/Φ.5-2-2 (4)

Έγκριση τροποποίησης ρυμοτομικού σχεδίου Δροσιάς στο ΟΤ 41 και 46 στο Ν. Ευβοίας.

Ο ΝΟΜΑΡΧΗΣ ΕΥΒΟΙΑΣ

Έχοντας υπόψη:

1) Τις διατάξεις του Α.Ν. 314/68 «περί παροχής στον Υπ. Β. Ελλάδος και τους Νομάρχες αρμοδιοτήτων επί θεμάτων εγκρίσεως, επεκτάσεως και τροποποιήσεως σχεδίων πόλεων, κωμών κλπ., ως ετροποποιήθησαν δια του υπ' αριθ. 1018/71 Ν.Δ.».

2) Τις διατάξεις του από 17.7.25 Ν.Δ., περί σχεδίων πόλεων κλπ.

3) Το από 4.3.47 Δ/γμα ρυμοτομίας της Δροσιάς.

4) Την 2024/2.3.83 εισήγηση της Προϊστ. του Τμ. Πολεοδομίας και

5) Την 8/5/8.3.83 γνωμοδότηση του Νομαρχιακού Συμβουλίου ΧΟΠ, αποφασίζουμε:

Εγκρίνουμε την τροποποίηση του ρυμοτομικού σχεδίου Δροσιάς στο ΟΤ 41 και 46, όπως αυτή φαίνεται στο από Απριλίου 1982 τοπογραφικό θεωρημένο από την Προϊστ. του ΤΠ και ΠΕ.

Η παρούσα ισχύει από την ημερομηνία υπογραφής της και να δημοσιευθεί στην Εφημερίδα της Κυβερνήσεως.

Χαλκίδα, 23 Μαρτίου 1983

Ο Νομάρχης
ΕΥΤΥΧΗΣ ΚΟΝΤΟΜΑΡΗΣ

ΠΙΝΑΞ ΙΔΙΟΚΤΗΤΩΝ

Α/Α	ΟΝΟΜΑΤΕΠΩΝΥΜΟΝ	ΙΔΙΟΚΤΗΣΙΑ ΜΕ ΣΤΟΙΧΕΙΑ	ΔΙΕΥΘΥΝΣΙΣ
Α	ΣΤΑΜΕΛΟΣ ΓΙΑΝΝΗΣ ΤΟΥ ΓΕΩΡΓΙΟΥ	[illegible]	ΔΡΟΣΙΑ
Β	ΣΤΑΜΕΛΟΣ ΓΕΩΡΓΙΟΣ ΤΟΥ ΙΩΑΝΝΟΥ	[illegible]	ΔΡΟΣΙΑ
Γ	ΣΤΑΜΕΛΟΥ ΓΕΩΡΓΙΟΣ ΤΟΥ [illegible]	[illegible]	ΔΡΟΣΙΑ
Δ	ΣΤΑΜΕΛΟΣ ΙΩΑΝΝΗΣ ΤΟΥ ΟΔΥΣΣΕΑ	[illegible]	ΔΡΟΣΙΑ
Ε	ΣΤΑΜΕΛΟΣ ΣΠΥΡΙΔΩΝ ΤΟΥ [illegible]	[illegible]	ΔΡΟΣΙΑ
Ζ	[illegible]	[illegible]	ΔΡΟΣΙΑ
Η	[illegible] ΔΗΜΗΤΡΙΟΣ ΤΟΥ ΑΠΟΣΤΟΛΟΥ	[illegible]	ΔΡΟΣΙΑ
Θ	ΧΡΙΣΤΟΔΟΥΛΟΣ ΓΕΩΡΓΙΟΣ ΤΟΥ ΔΗΜΗΤΡΙΟΥ	[illegible]	ΔΡΟΣΙΑ
Ι	ΣΤΑΜΕΛΟΣ [illegible] ΤΟΥ ΝΙΚΟΛΑΟΥ		ΔΡΟΣΙΑ

ΑΡΧΕΙΟΝ




Χαλκίδα, Απρίλιος 1982
Ο μηχανικός

ΚΑΡΩΝΗ ΡΩΜΑΝΗ - ΑΝΝΑ
ΔΙΠΛ. ΑΡΧΙΤ. ΜΗΧΑΝΙΚΟΣ Ε.Μ.Π.



ΤΟΠΟΓΡΑΦΙΚΟ ΔΙΑΓΡΑΜΜΑ ΤΩΝ Ο.Τ. 41 και 46 ΣΧΕΔΙΟΥ ΠΟΛΕΩΣ ΔΡΟΣΙΑΣ
Κλίμαξ 1:500

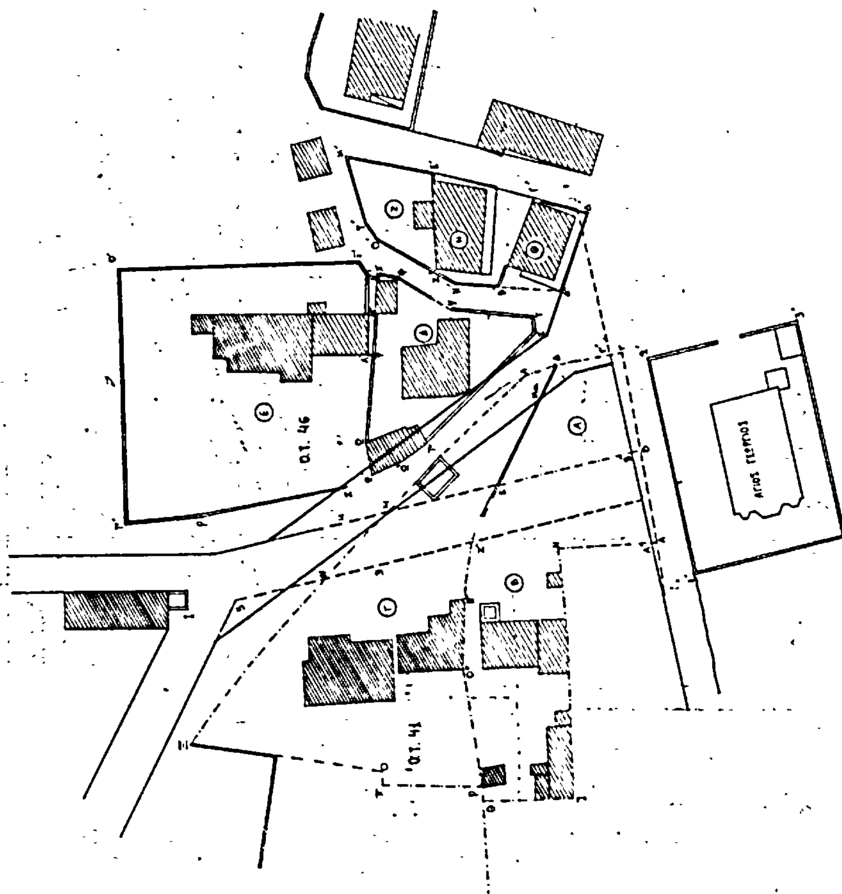

Αριθ. 1793/5-2-2 (5)

Τροποποίηση ρυμοτομικού σχεδίου Ψαχνών.

Ο ΝΟΜΑΡΧΗΣ ΕΥΒΟΙΑΣ

Έχοντας υπόψη:

1. Τις διατάξεις του Α.Ν. 314/48 «περί παροχής στον Υπουργό Βορ. Ελλάδος και τους Νομάρχες αρμοδιοτήτων επί θεμάτων εγκρίσεως, επεκτάσεως και τροποποιήσεως σχεδίων πόλεων, κωμών κλπ», όπως τροποποιήθηκε με το 1018/71 Ν.Δ.

2. Τις διατάξεις του από 17.7.23 Ν.Δ. «περί σχεδίων πόλεων κλπ.».

3. Τις διατάξεις του Ν.Δ. 305/47 και του Ν.Δ. 690/48, περί τροποποιήσεως των περί σχεδίων πόλεων διατάξεων.

4. Το από 18.12.45 Δ/γμα ρυμοτομίας Ψαχνών.

5. Την 100/82 απόφαση του Δ.Σ. Ψαχνών μετά των σχετικών δικαιολογητικών.

6. Την 63/25.1.83 εισήγηση της Προϊσταμένης του Τμ. Πολεοδομίας.

7. Την 4/3/27.1.83 γνωμοδότηση του Νομαρχιακού Συμβουλίου ΧΟΠ, αποφασίζουμε:

Εγκρίνουμε την τροποποίηση του ρυμοτομικού σχεδίου Ψαχνών στο ΟΤ 101.

Η παρούσα να δημοσιευθεί στην Εφημερίδα της Κυβερνήσεως και ισχύει από της ημερομηνίας δημοσιεύσεως.

Χαλκίδα, 11 Φεβρουαρίου 1983

Ο Νομάρχης
ΕΥΤΥΧΗΣ ΚΟΝΤΟΜΑΡΗΣ